
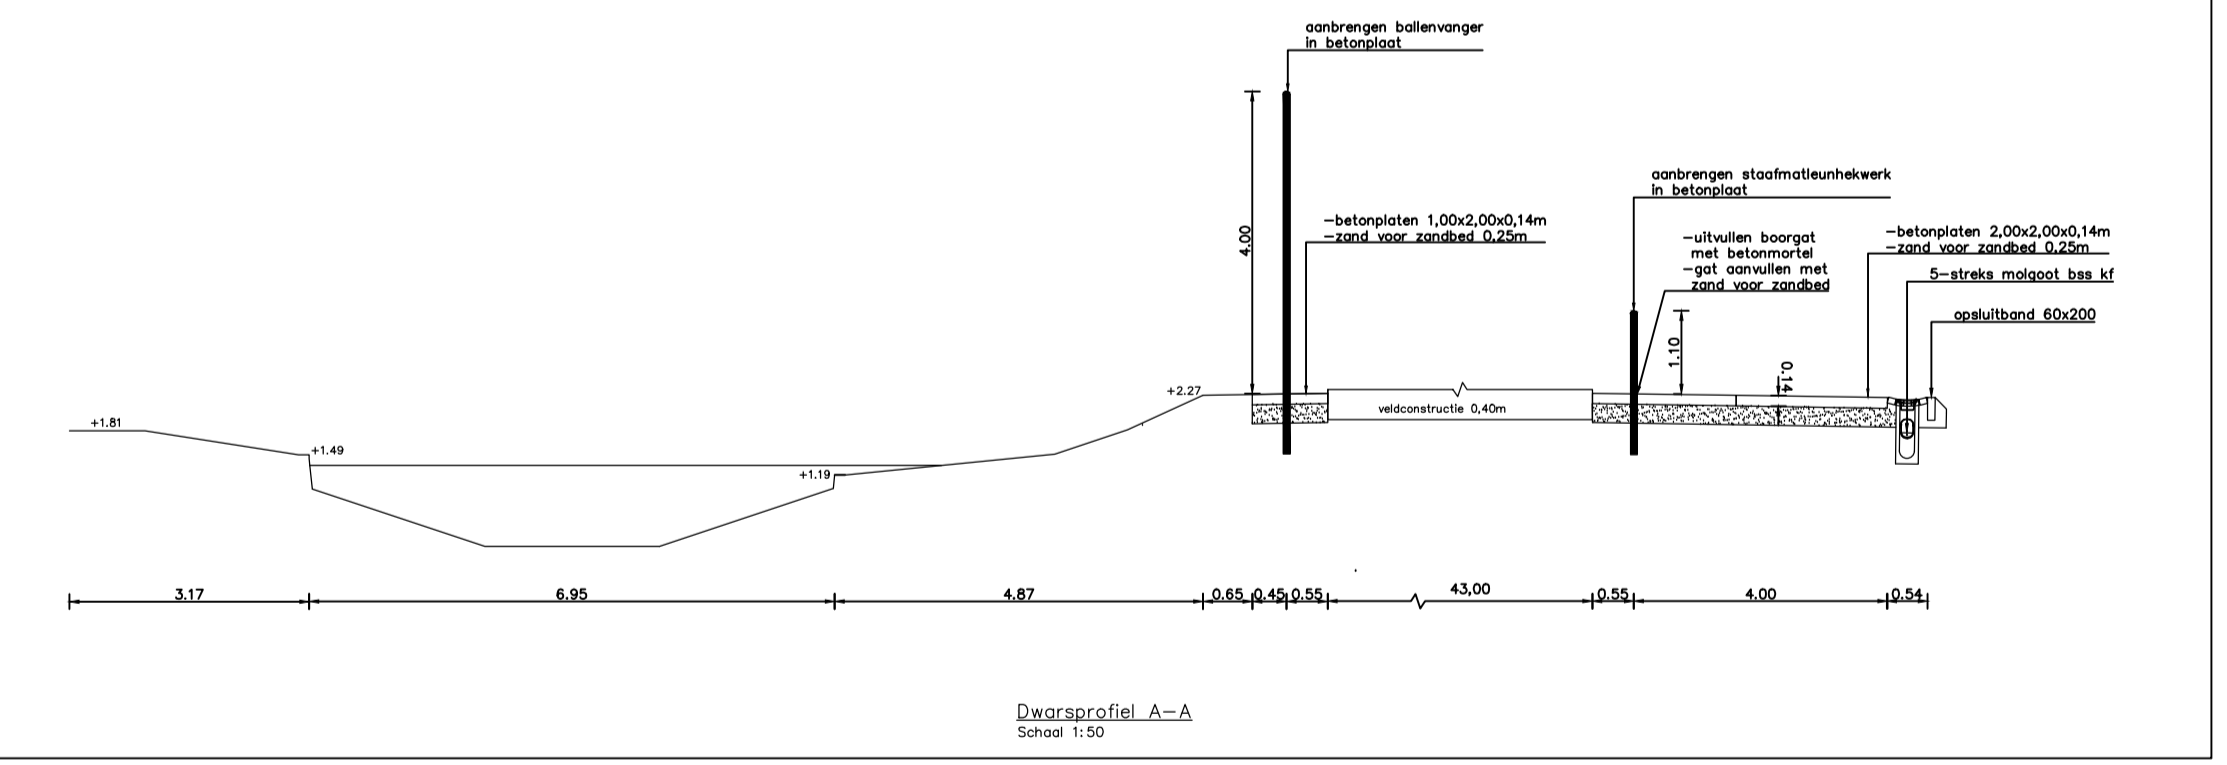


Legenda

- Bestaande situatie
Ondergrond
- Nieuwe hoogtemaat
in meters t.o.v. N.A.P.
- Aanbrengen HWA-riool
incl. materiaal, leidingdiameter en stroomrichting
- Grens Padel
- Bestaande drainage pvc ø65mm
geribbeld en geperforeerd, omhuld met PP450, h.o.h. 4,00m
- Aanbrengen straatkolk
hwa leiding en kolkaansluiting pvc ø125mm
- Aanbrengen opsluitband 100x200 beton
Kleur: grijs, stellen in beton
- Aanbrengen mantelbuis met trekput
PE ø125mm
- Aanbrengen terreinraftering
Hoogte: 2,00m +MV, droogstrooiwiel
- Aanbrengen leunhekwerk
Staatmat leunhekwerk, hoogte: 1,10m +MV
- Aanbrengen ballenvanger (pupillen)
staatmat 2,00m + net, hoogte: 4,00m +MV
- Aanbrengen uitstroombuis van beton
Aansluiting ø160mm met terugslagklep
- Aanbrengen poort
enkele draaipoot, breedte: 1,25m
- Aanbrengen poort
dubbele draaipoot, breedte: 4,00m
- Aanbrengen walk-off mat
afmeting: 1,25m x 1,25m
- Plaatsen vrijgekomen zitbank
materiaal: staal, lengte ca. 2,00m
- Profielaanwijding
- Aanbrengen betonplaten 2,00x2,00x0,14m
Kleur: antraciet
- Aanbrengen betontegels 300x300x60mm
halfsteensverband
- Aanbrengen betonstraatstenen
keiformaat, keperverband
- Afwerken en inzaaien randen
Graszaadmengsel: SV 7
- Worteldoek

-Maten in m, tenzij anders vermeld
 -Materiaalmaten in mm, tenzij anders vermeld
 -Peilmaten in meters t.o.v. N.A.P., tenzij anders vermeld
 -Diameters in mm, tenzij anders vermeld
 -Ligging kabels en leidingen is indicatief
 -De aannemer dient de exacte maatvoering in het werk te controleren

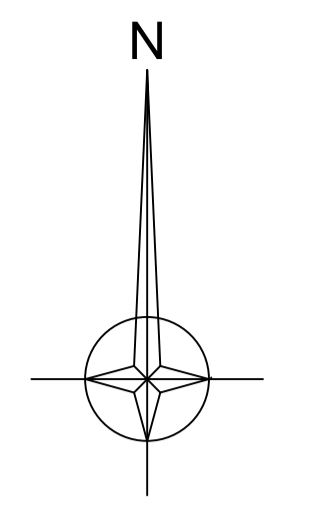

Wijz.	Datum	Status	Opmerkingen
0	27.02.2018	Definitief	Aanpassing legenda
1	27.03.2018	Definitief	

Projectnaam:
Herinrichting HALO terrein

Onderwerp:
nieuwe situatie

Locatie: Laan van Poot 353-355

Opdrachtgever: Gemeente Den Haag
 Projectleider: Sjors Lolkema
 Tekenaar: Wilko Zuidema
 Projectnummer: SPV.2018.35

Besteknummer: SPV.2018.35
 Schaal: 1:250
 Formaat: A1
 Hoogtematen in meters t.o.v. N.A.P.

Afdeling: | Blad: | Wijz.:
B&T | 1 / 1 | 1

